



PLANTA BAJA

ESC. 1:100

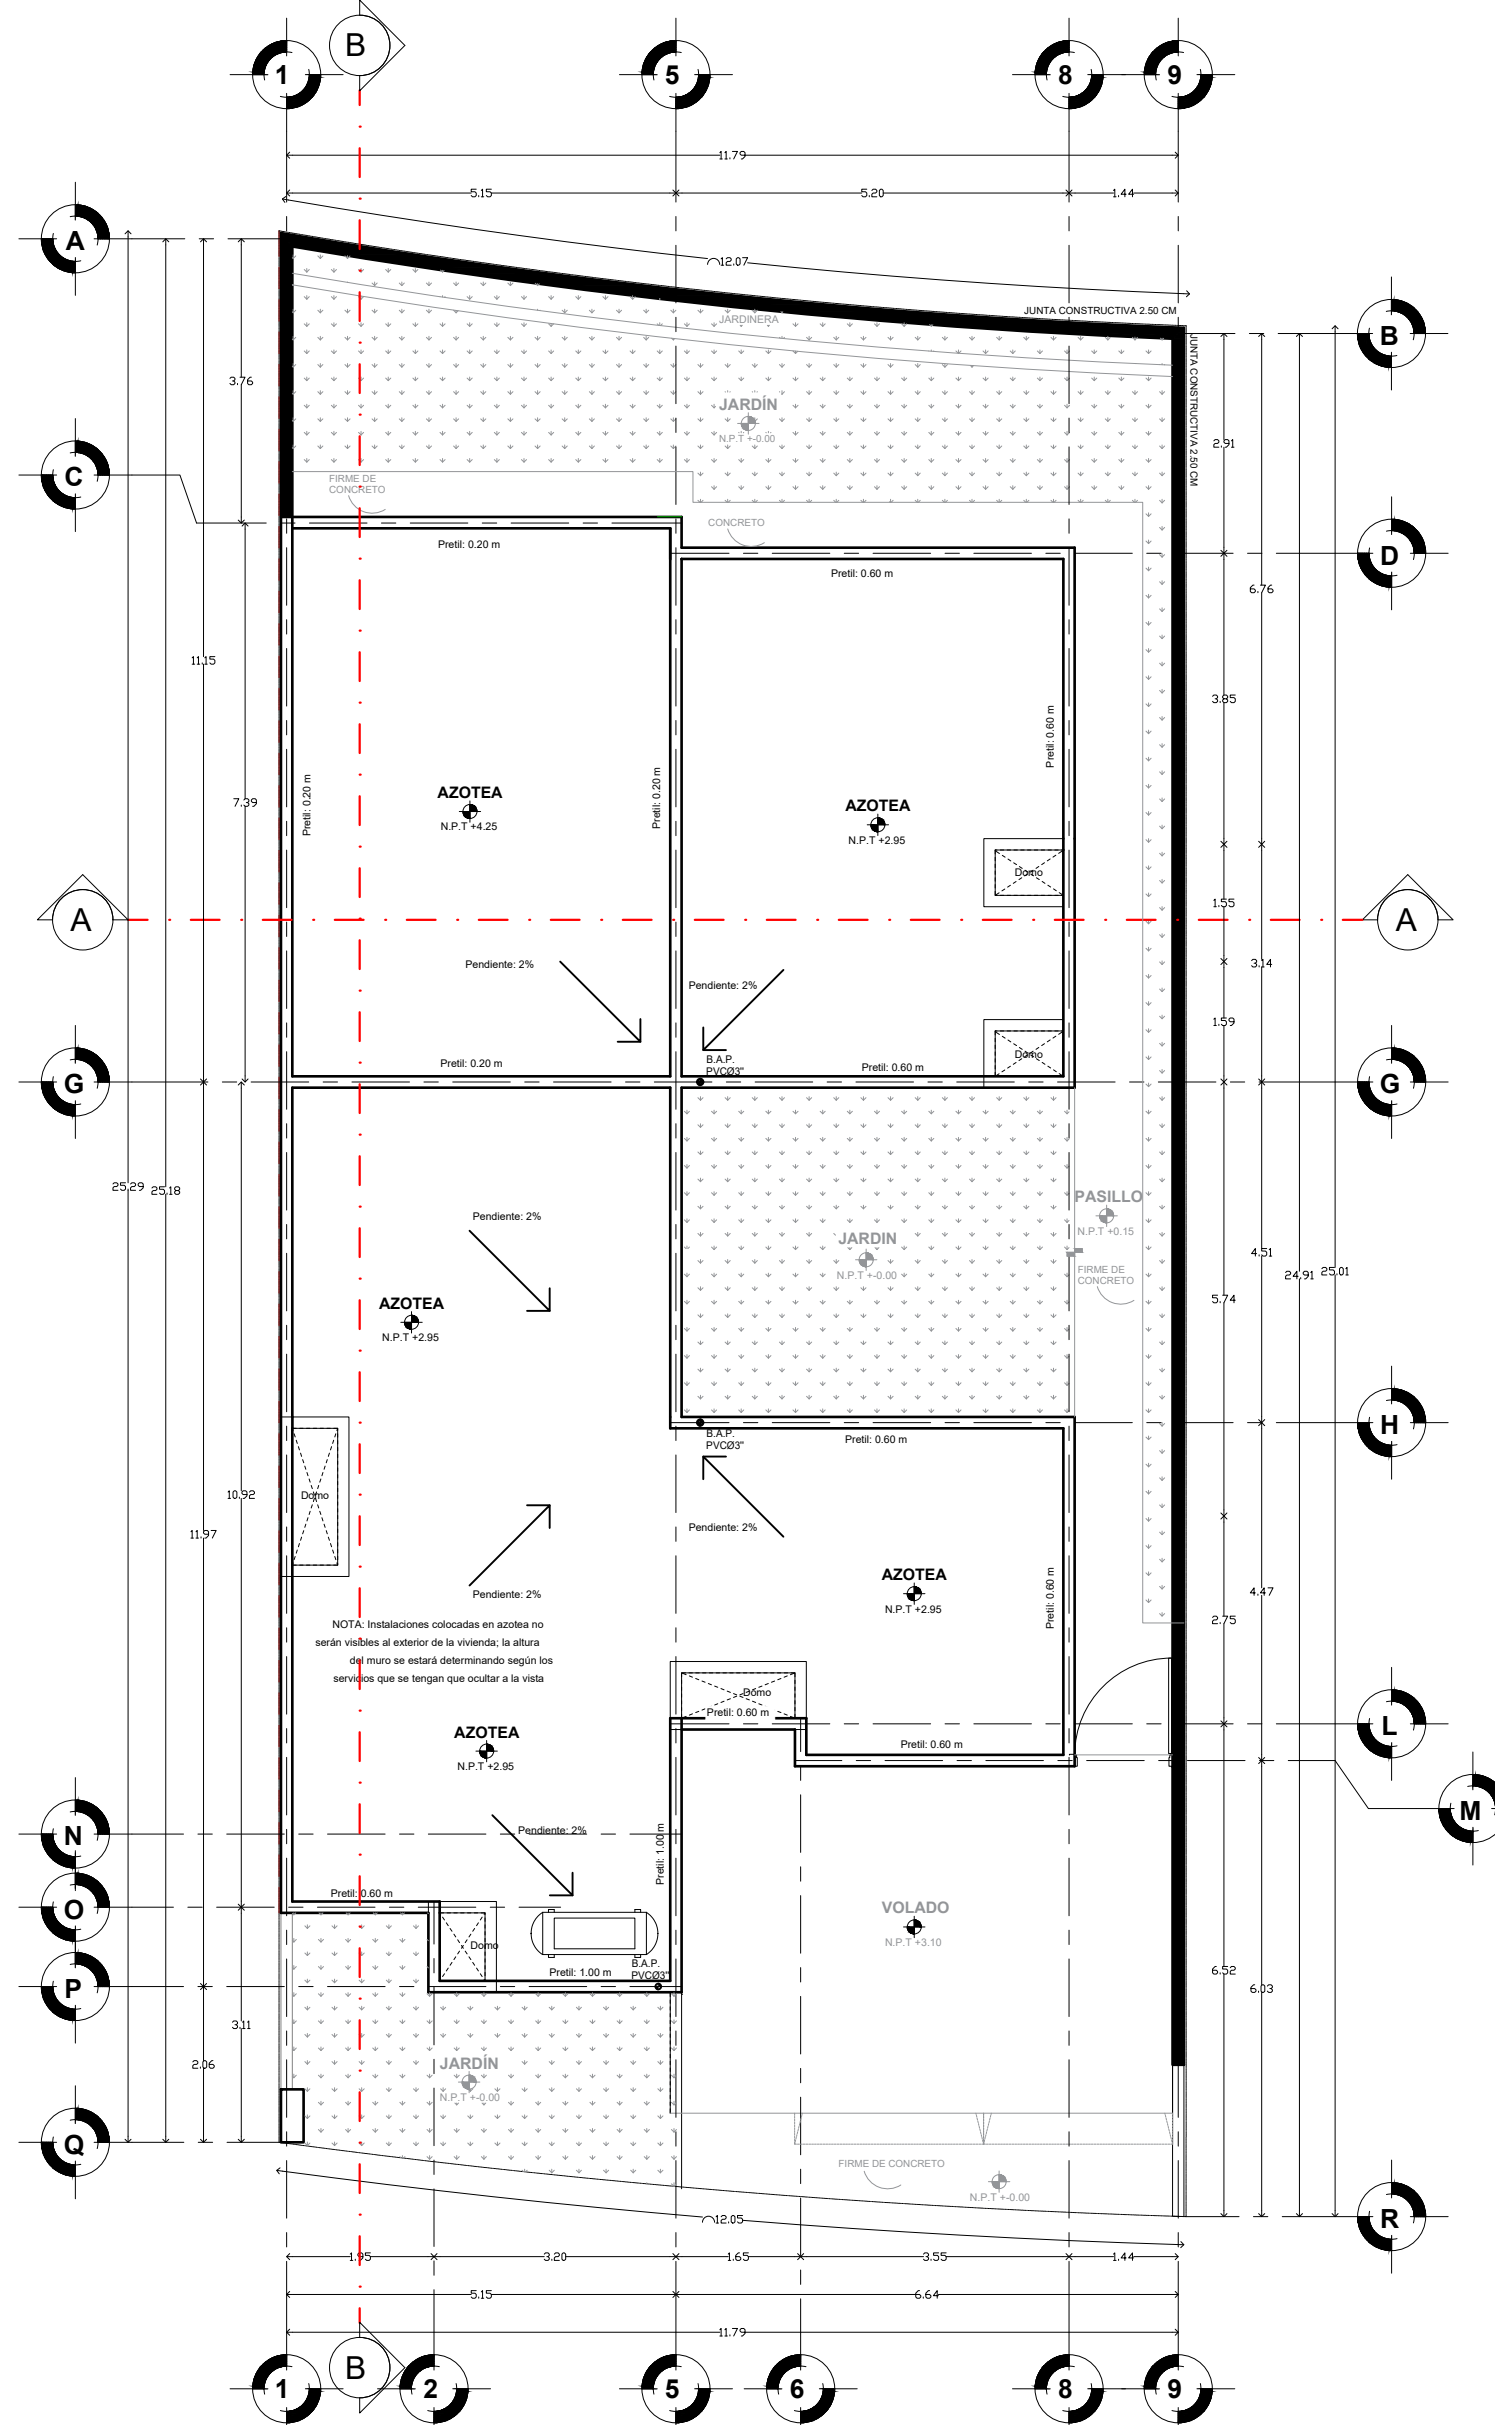


PLANTA DE CONJUNTO

ESC. 1:100

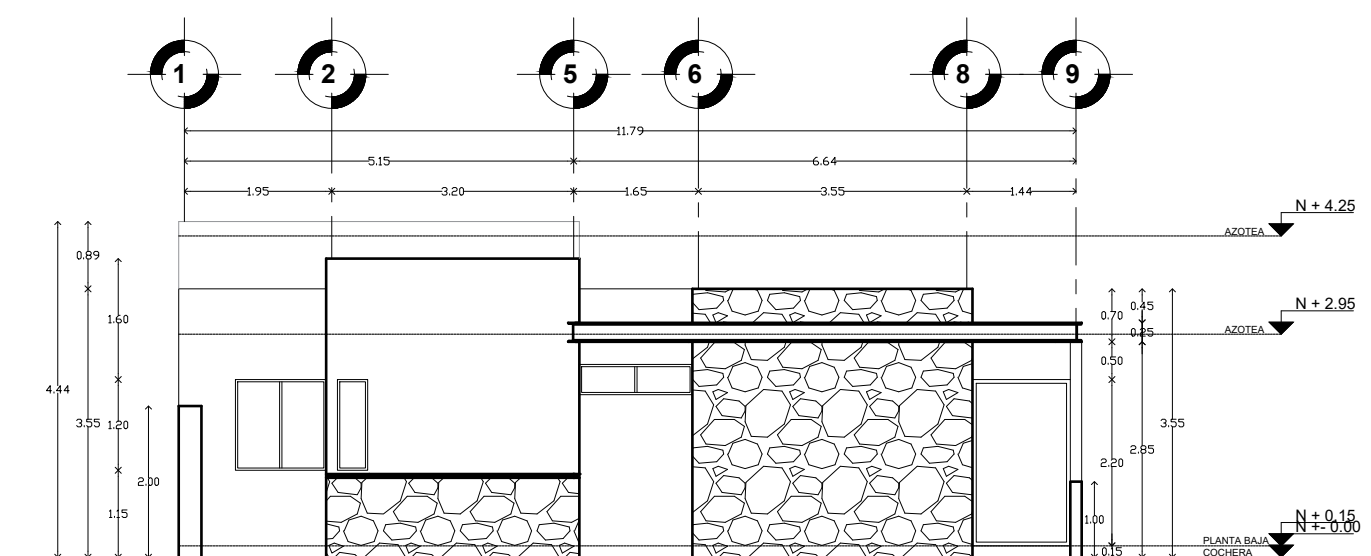


FACHADA PRINCIPAL

ESC. 1:100

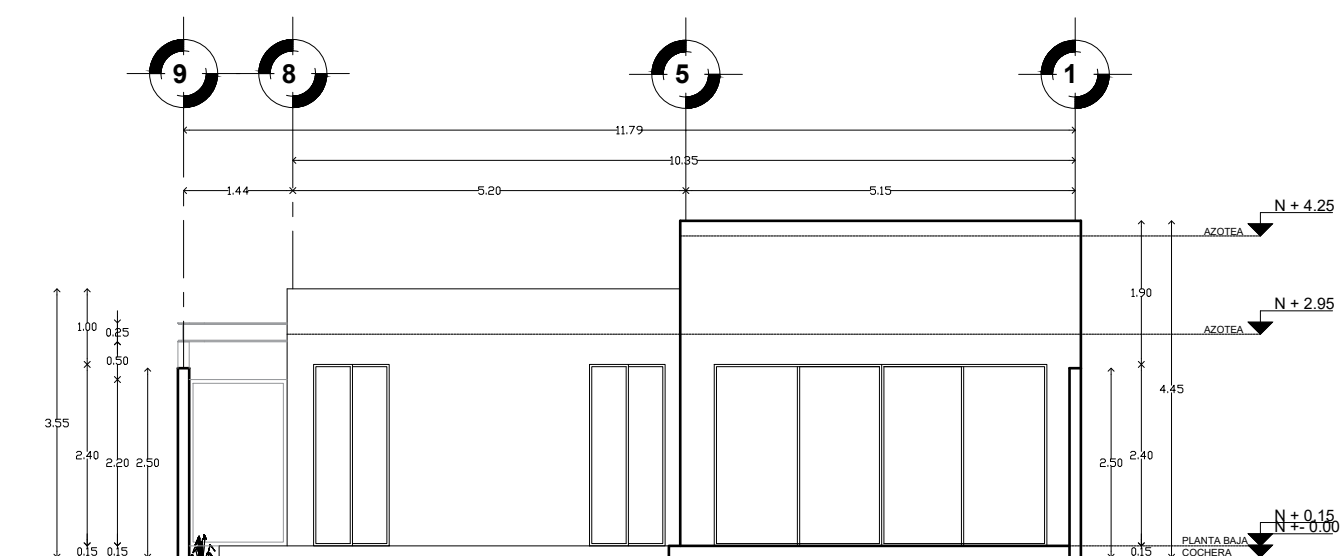


FACHADA POSTERIOR

ESC. 1:100

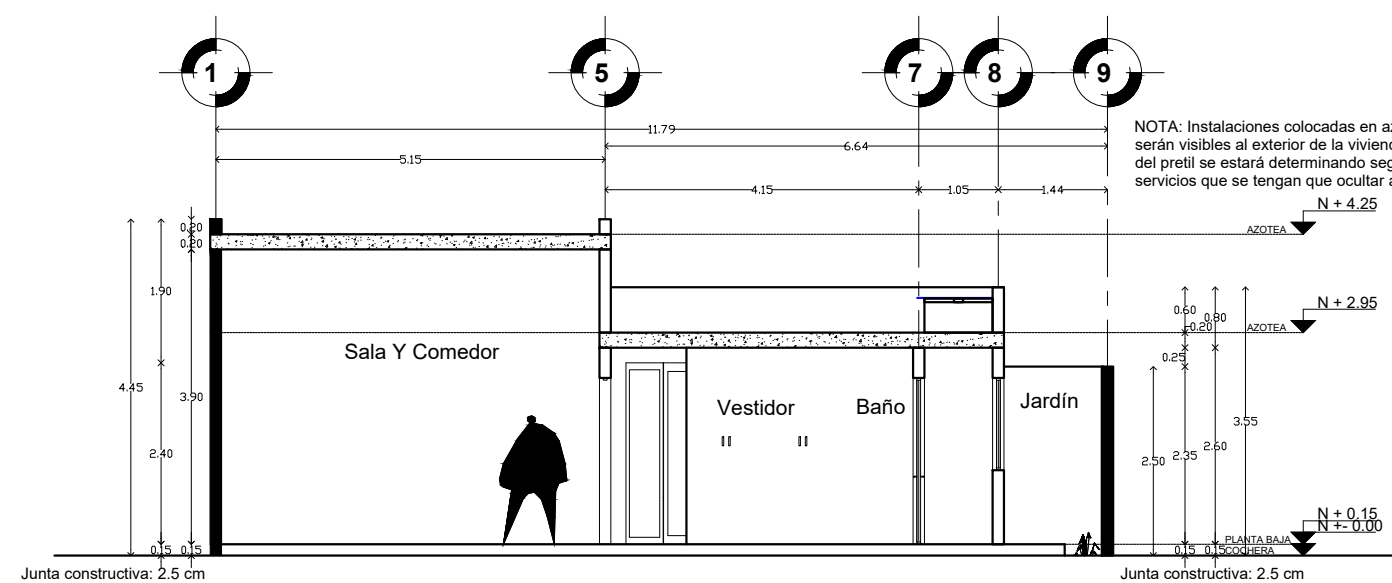

CORTE TRANSVERSAL A

ESC. 1:100

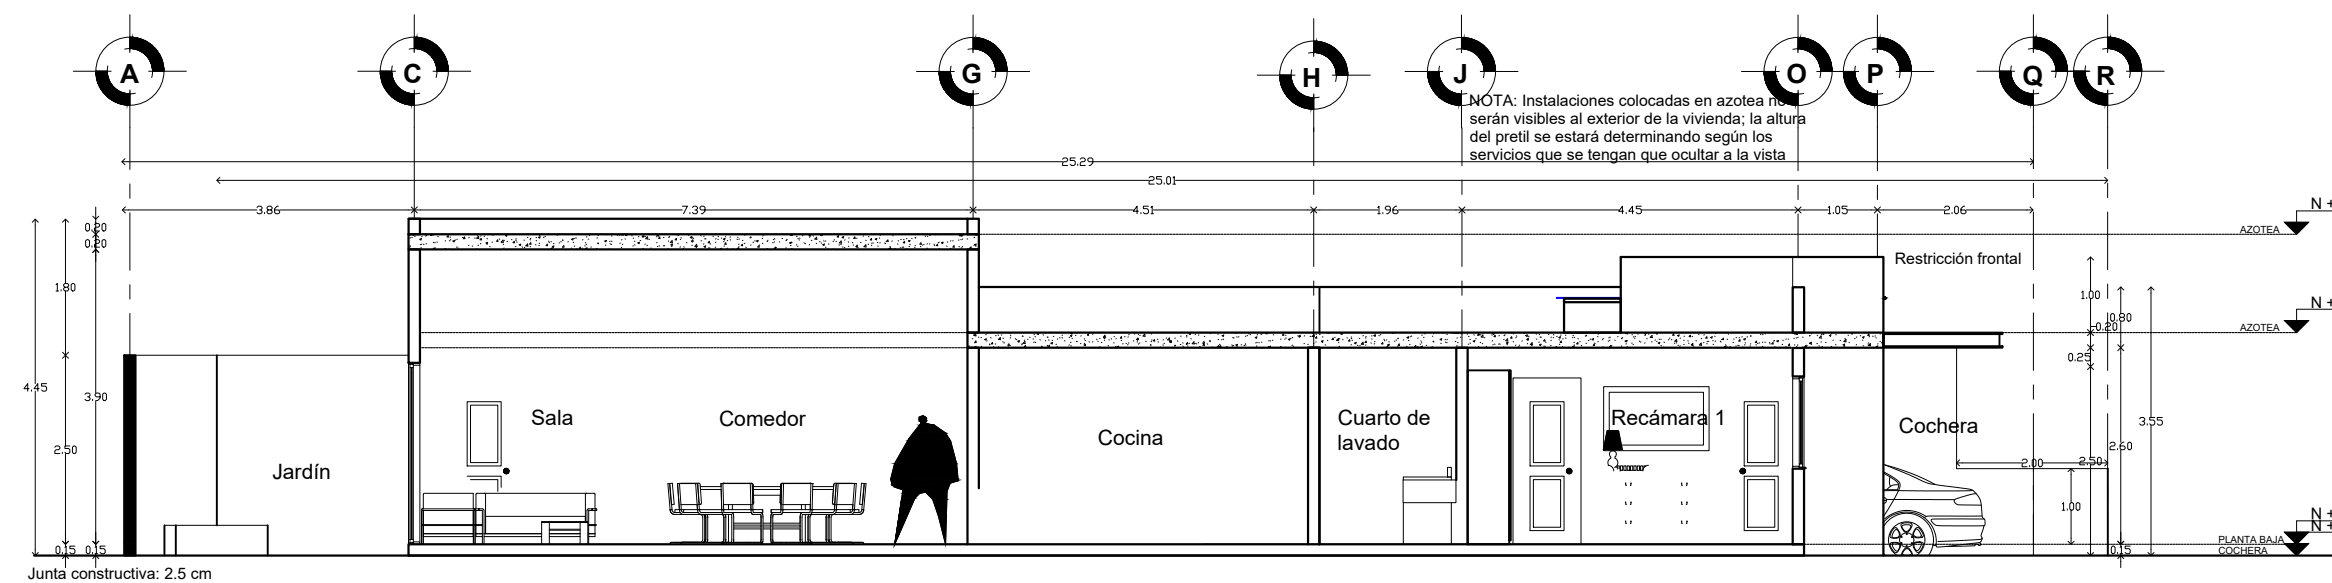

CORTE LONGITUDINAL B

ESC. 1:100

COORDENADAS UTM DEL CENTROIDE DEL PREDIO:
X= 360,701 Y=2' 287,274

NOMBRE DEL PROYECTO: **CASA HABITACIÓN** TIPO DE TRÁMITE: **OBRA NUEVA**

DATOS DEL PROPIETARIO		DATOS DEL PREDIO		USO
SERGIO ISRAEL ALONSO TREJO		CLAVE CATASTRAL: 110603002016445	AREA: 301.455 m ²	HABITACIONAL <input checked="" type="checkbox"/>
DIRECCION: ELVU UNIVERSITARIO 321 35 PROVINCIA: JURIOQUILLA 76226 QUERÉTARO, QRO.		LOTE: 382	MANZANA: M-XIV	SERVICIOS <input type="checkbox"/>
FIRMA:		DIRECCION:	CALLE VALLE ÁRBOL DE SABINO No.4	COMERCIAL <input type="checkbox"/>
-DECLARO QUE LOS DATOS CONSIGNADOS EN ESTE PLANO SON VERDADEROS.		FRACCIONAMIENTO ZIBATA, ETAPA II	MUNICIPIO EL MARQUÉS, QRO.	INDUSTRIAL <input type="checkbox"/>

DATOS DEL D.R.O		NORMATIVIDAD			
NOMBRE: ING. RODOLFO RÍOS MONDRAGÓN		CONCEPTO	NORMA	PROYECTO	DIFERENCIA
CEDULA PROFESIONAL: 712894		CODIFICANTE DE OCUPLACION DEL SUELO	M2	M2	M2
COLEGIO: CIROCEQ		COEFICIENTE DE UTILIZACION DEL SUELO	0.75	226.09	0.64 193.51 0.11 32.58
NO REGISTRO: 15/02R131		COEFICIENTE DE ABSORCION DEL SUELO	3.5	1055.09	0.64 193.51 2.86 861.58
FIRMA:		COEFICIENTE DE ABSORCION DEL SUELO	0.10	30.14	0.22 68.89 0.12 38.75
-DECLARO QUE LOS DATOS CONSIGNADOS EN ESTE PLANO SON VERDADEROS.		CAJONES DE ESTACIONAMIENTO	2	2	0
		RESTRICCIONES PERIMETRALES ML	NA		
		OTRAS RESTRICCIONES SEGUN DIJUS			

DATOS DE LA CONSTRUCCION				SELLO LICENCIA DE CONSTRUCCION	
CONCEPTO	AREA A CONSTRUIR OBRA NUEVA O AMPLIACION M2	AREA CONSTRUIDA SIN LICENCIA, A REGULARIZAR M2	AREA CONSTRUIDA CON LICENCIA(S) ANTERIORES) M2	FOLIO:	
SOTANO					
PLANTA BAJA	193.51				
PRIMER NIVEL					
SEGUNDO NIVEL					
TERCER NIVEL					
MEZZANINE					
*NIVEL					
TOTAL M2 TECHADOS	193.51				
COCHERA	07.79				
PASILLO	21.87				
GUARNICION (GARDINERA)	01.75				
TOTAL M2 SIN TECHAR	31.41				
JARDIN	68.89				
BARRIDO ML	39.07				
ALINEAMIENTO ML	12.05				

CONTENIDO DEL PLANO: **ARQUITECTONICO.- PLANTAS, FACHADAS, CORTES.**

ESCALA:	SELLO DE FRACCIONAMIENTO, ASOCIACION DE COLONOS, ASOCIACION DE CONDOMINIOS, COMITE DE COLONOS, ETC. SEGUN APLIQUE DE ACUERDO A LA UBICACION DEL PREDIO.	SELLO REVISION DE PROYECTO POR DES. URB.
1:100		
COTAS:		
METROS		
CLAVE:		
A - 1/1		